



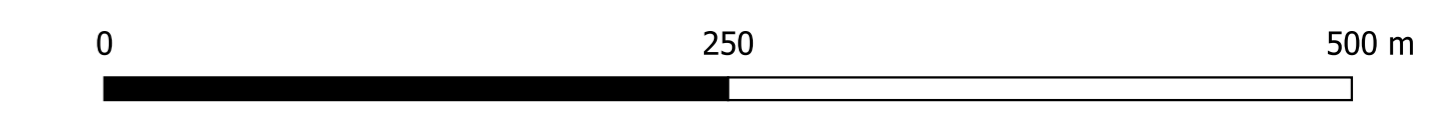

- LEGENDE**
- A : zone agricole
 - Ap : zone agricole paysagère
 - N : zone naturelle
 - NzH : zone naturelle humide
 - UA : zone mixte à caractère de centralité
 - UG : zone à dominante résidentielle dense
 - UGa : lotissement du Clos Cossard
 - UGb : Secteur de la gare
 - UH : zone à dominante résidentielle
 - UHb : zone à dominante résidentielle avec activités ponctuelles
 - UM : zone mixte à dominante d'activités économiques
 - 1AUb : zone à urbaniser à vocation d'habitat
 - Sections cadastrales

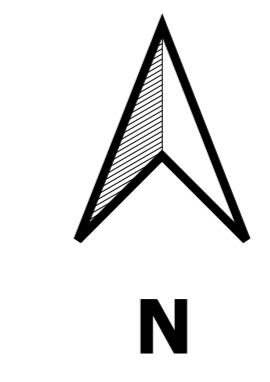

Département du Val d'Oise

**Commune de
BUTRY-SUR-OISE**

BUTRY SUR OISE

PLAN LOCAL D'URBANISME

Règlement graphique
Plan de zonage

Rédacteur : ADC	Vu pour être annexé à la DCM d'approbation du : 24 octobre 2024	Référence : E21143	 eau et territoires durables
Vérificateur : BEP	Date : Octobre 2024	Echelle : 1/3000e	